


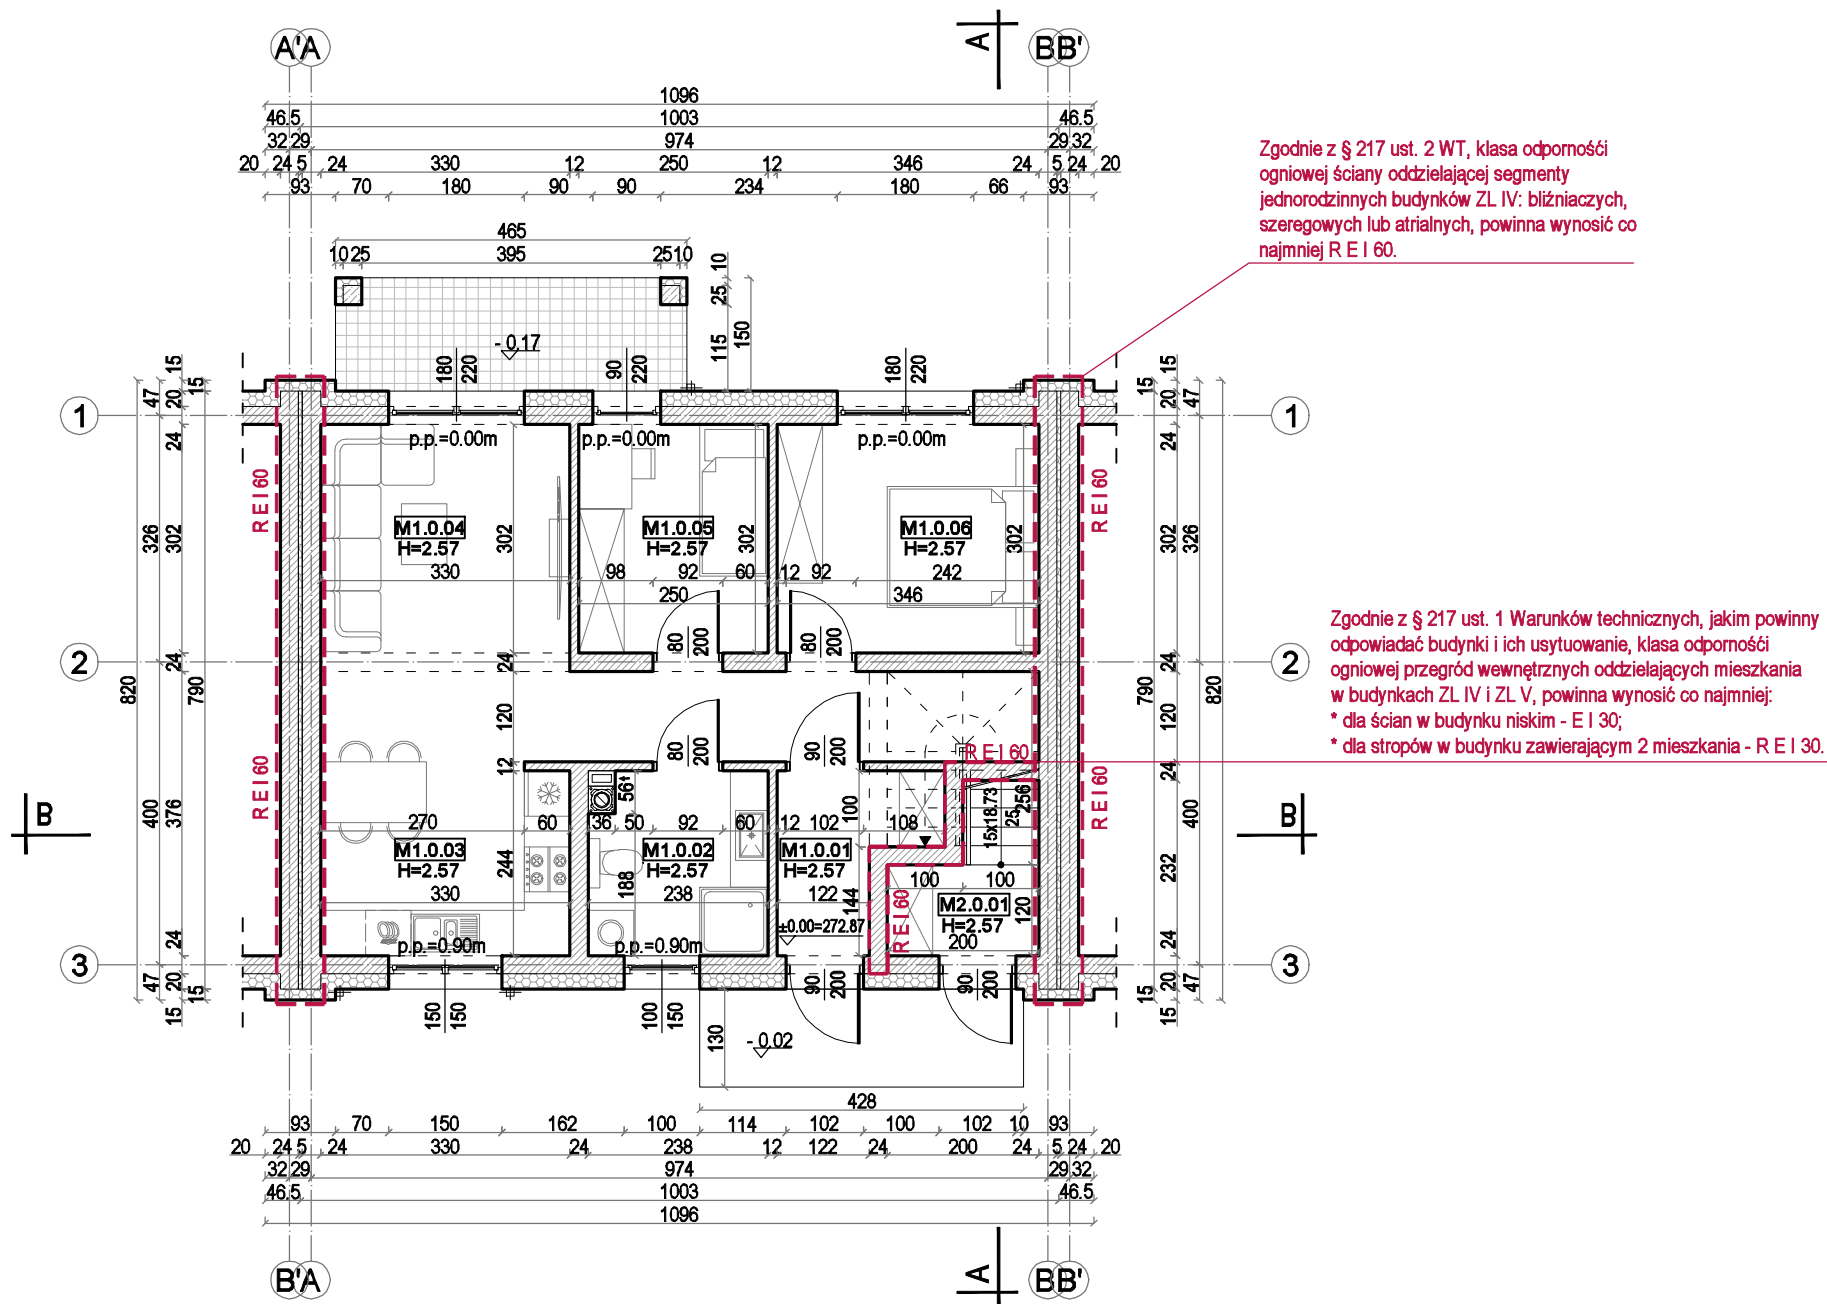

ZESTAWIENIE POWIERZCHNI PARTERU				
Nr pom.	Nazwa pomieszczenia	Posadzka	Pow. P [m²]	Pow. U [m²]
LOKAL MIESZKALNY NR 2 (m²)				
M2.0.1	Wiatrołap	Płytki gresowe	2.40	2.40
Suma pow. parter mieszkanie M2.			2.40	2.40
LOKAL MIESZKALNY NR 1 (m²)				
M1.0.1	Wiatrołap	Płytki gresowe	3.98	3.98
M1.0.2	Korytarz	Panele	8.16	6.61
M1.0.3	Łazienka	Płytki gresowe	5.61	5.61
M1.0.4	Kuchnia z jadalnią	Płytki gresowe	8.38	8.38
M1.0.5	Salon	Panele	14.00	14.00
M1.0.6	Pokój	Panele	7.55	7.55
M1.0.7	Pokój	Panele	10.45	10.45
Suma pow. parter mieszkanie M1.			58.13	56.58
Suma pow. parter całość			60.53	58.98

PROJEKT ARCHITEKTONICZNO BUDOWLANY

NAZWA OBIEKTU BUDOWLANEGO	BUDYNEK MIESZKALNY JEDNORODZINNY DWULOKALOWY W ZABUDOWIE SZEREGOWEJ SEGMENT " B "		
RYSUNEK	Rzut parteru		
IMIĘ I NAZWISKO PROJEKTANTA	PODPIS PROJEKTANTA		SKALA 1:100
NR UPR. BUDOWLANYCH			
DATA SPORZĄDZENIA			
LOKALIZACJA	Działka nr 3063/2 przy ul. Nowy Świat w miejscowości Bochnia, Gmina Miasta Bochnia		NR RYS. A01
INWESTOR	KOMI DEVELOPMENT GROUP SP. Z O.O. Brzeźnica 264 32-700 Bochnia		



KB BIURO PROJEKTÓW
Krzysztof Bodurka
Proszowska 69, 32-700 Bochnia,
tel.661 942 455

Zastrzega się wszelkie prawa wynikające z ustawy o prawie autorskim. Rysunek nie może być przerysowywany lub kopiowany bez pisemnej zgody "KB Biuro Projektów"