


Zgodnie z § 217 ust. 2 WT, klasa odporności ogniowej ściany oddzielającej segmenty jednorodzinnych budynków ZL IV: bliźniaczych, szeregowych lub atrialnych, powinna wynosić co najmniej R E I 60.

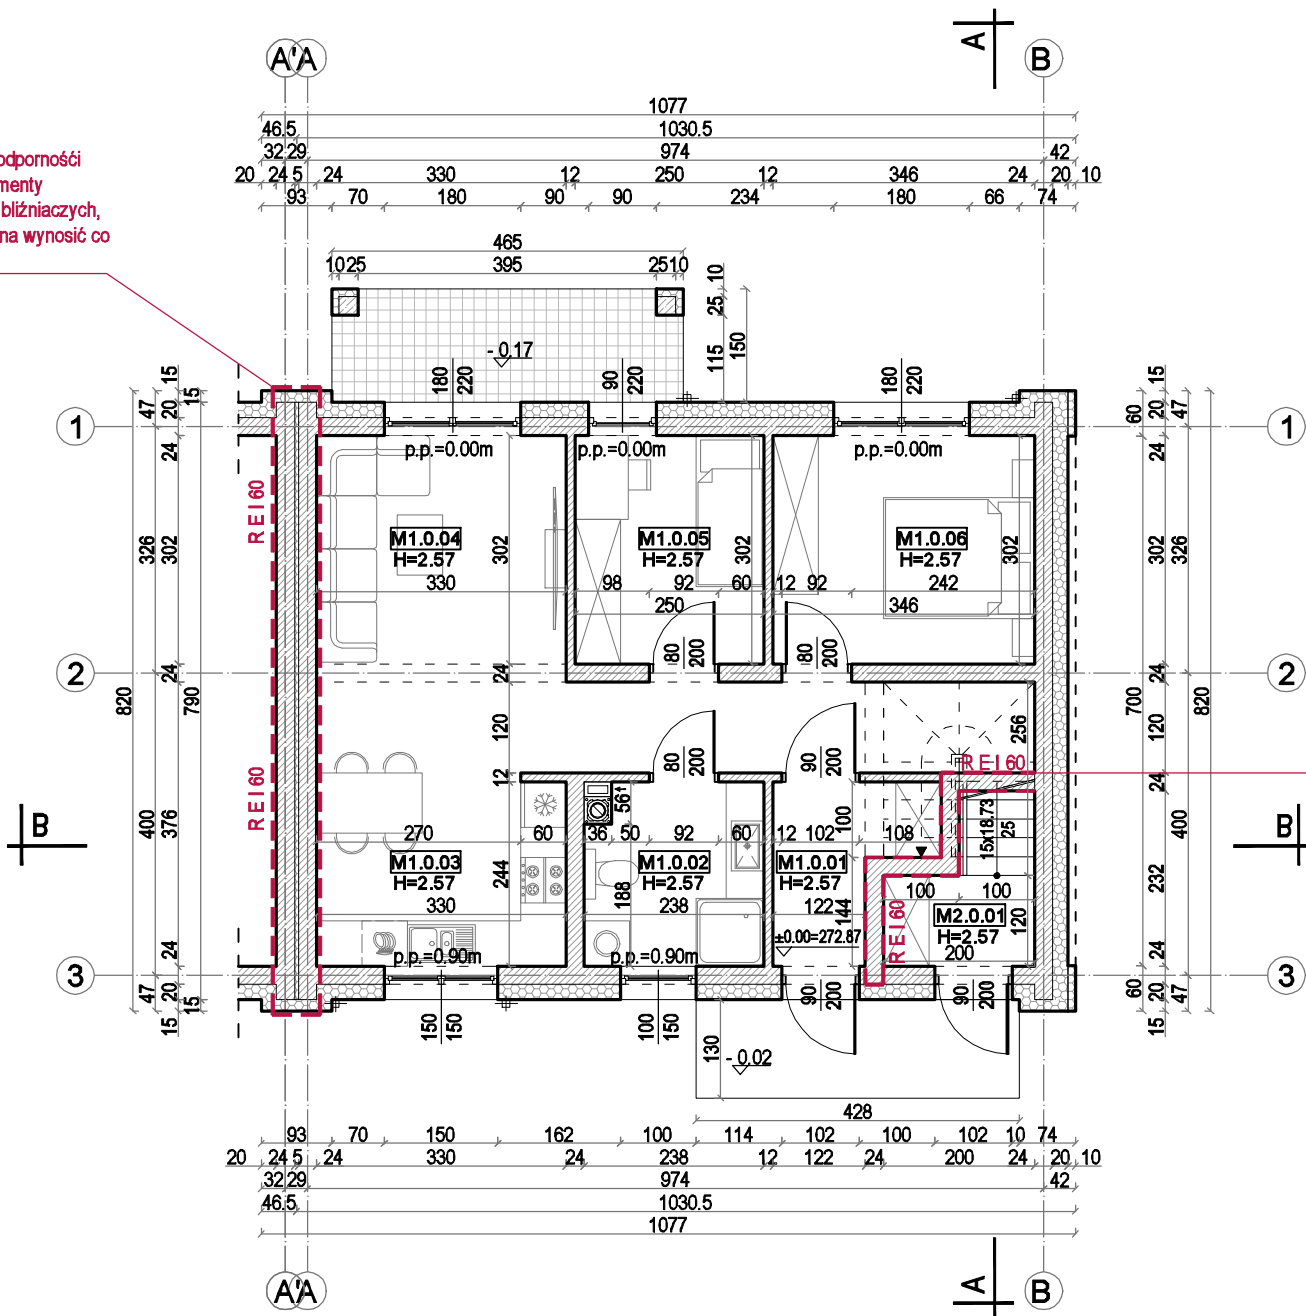

Zgodnie z § 217 ust. 1 Warunków technicznych, jakim powinny odpowiadać budynki i ich usytuowanie, klasa odporności ogniowej przegród wewnętrznych oddzielających mieszkania w budynkach ZL IV i ZL V, powinna wynosić co najmniej:
* dla ścian w budynku niskim - E I 30;
* dla stropów w budynku zawierającym 2 mieszkania - R E I 30.

ZESTAWIENIE POWERZCHNI PARTERU				
Nr pom.	Nazwa pomieszczenia	Posadzka	Pow. P [m²]	Pow. U [m²]
LOKAL MIESZKALNY NR 2 (m²)				
M2.0.1	Wiatrołap	Płytki gresowe	2.40	2.40
Suma pow. parter mieszkanie M2.			2.40	2.40
LOKAL MIESZKALNY NR 1 (m²)				
M1.0.1	Wiatrołap	Płytki gresowe	3.98	3.98
M1.0.2	Korytarz	Panele	8.16	6.61
M1.0.3	Łazienka	Płytki gresowe	5.61	5.61
M1.0.4	Kuchnia z jadalnią	Płytki gresowe	8.38	8.38
M1.0.5	Salon	Panele	14.00	14.00
M1.0.6	Pokój	Panele	7.55	7.55
M1.0.7	Pokój	Panele	10.45	10.45
Suma pow. parter mieszkanie M1.			58.13	56.58
Suma pow. parter całość			60.53	58.98

PROJEKT ARCHITEKTONICZNO BUDOWLANY

NAZWA OBIEKTU BUDOWLANEGO BUDYNEK MIESZKALNY JEDNORODZINNY DWULOKALOWY W ZABUDOWIE SZEREGOWEJ SEGMENT " C "

RYSUNEK Rzut parteru

IMIĘ I NAZWISKO PROJEKTANTA PODPIS PROJEKTANTA SKALA 1:100

NR UPR. BUDOWLANYCH

DATA SPORZĄDZENIA

LOKALIZACJA Działka nr 3063/2 przy ul. Nowy Świat w miejscowości Bochnia, Gmina Miasta Bochnia NR RYS. A01

INWESTOR KOMI DEVELOPMENT GROUP SP. Z O.O. Brzeźnica 264 32-700 Bochnia



KB BIURO PROJEKTÓW
Krzysztof Bodurka
Proszowska 69, 32-700 Bochnia,
tel.661 942 455

Zastrzega się wszelkie prawa wynikające z ustawy o prawie autorskim. Rysunek nie może być przerysowywany lub kopiowany bez pisemnej zgody "KB Biuro Projektów"