


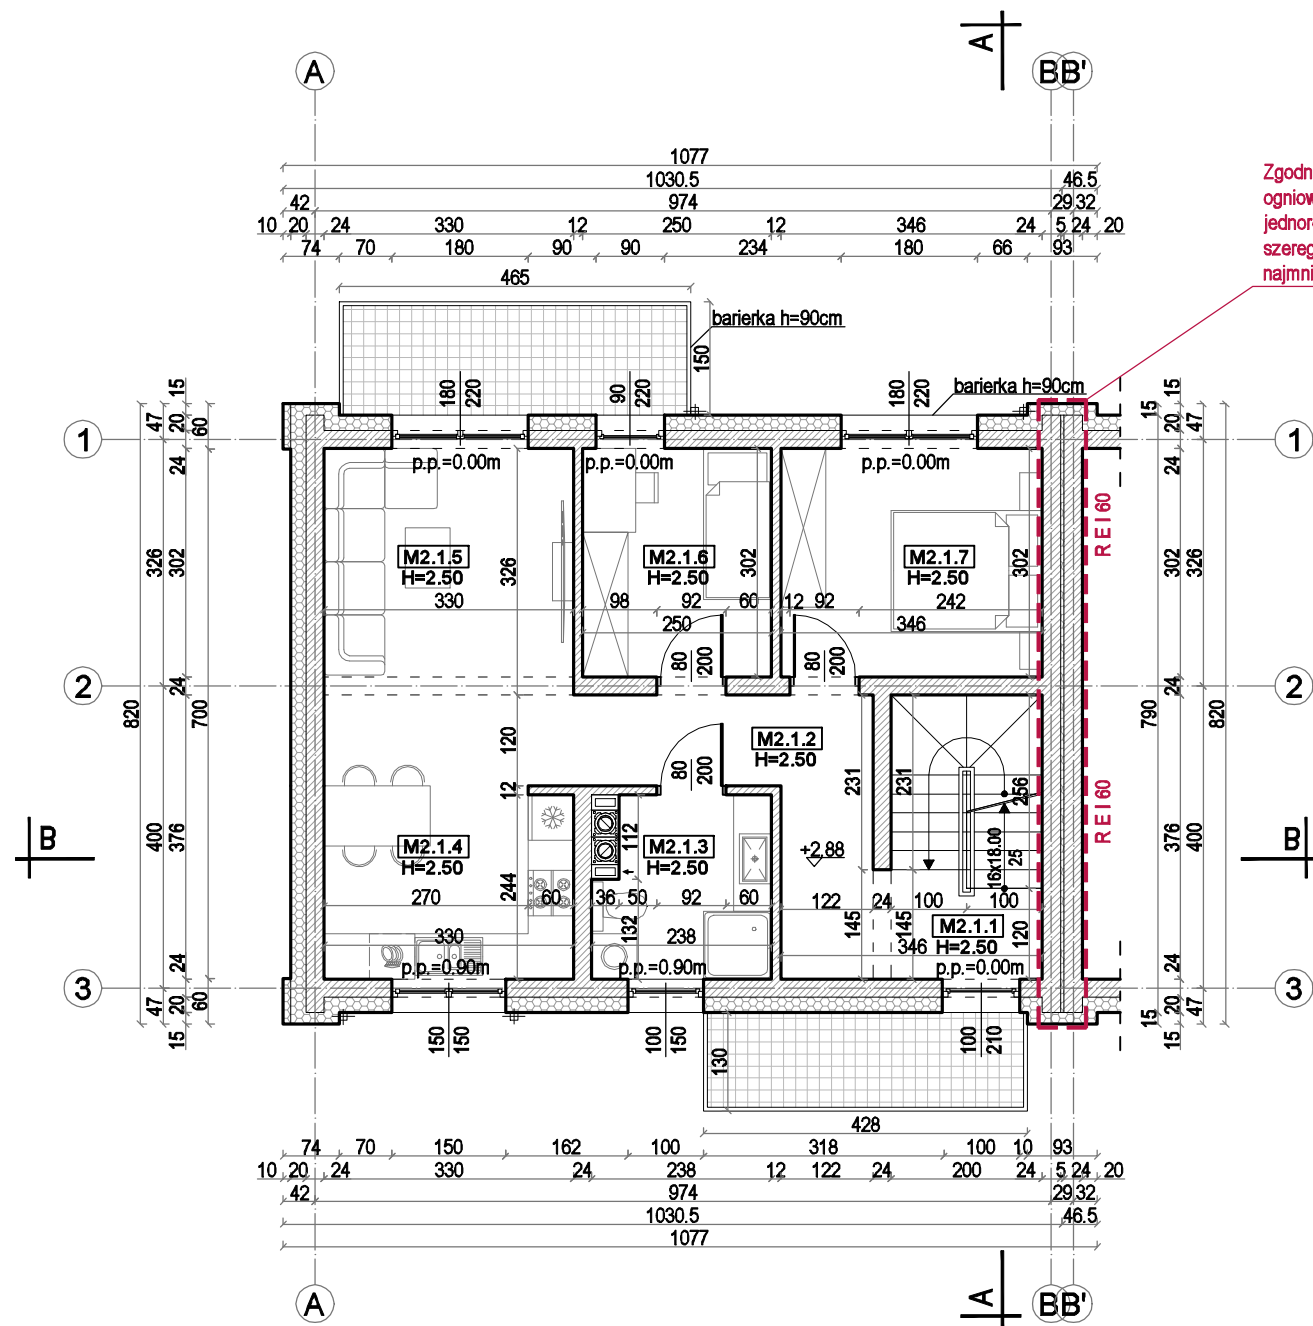

Zgodnie z § 217 ust. 2 WT, klasa odporności ogniowej ściany oddzielającej segmenty jednorodzinnych budynków ZL IV: bliźniaczych, szeregowych lub atrialnych, powinna wynosić co najmniej REI 60.

ZESTAWIENIE POWERZCHNI PIĘTRA			
Nr pom.	Nazwa pomieszczenia	Posadzka	Pow.U = pow.P [m ²]
LOKAL MIESZKALNY NR 2 (m ²)			
M2.1.1	Wiatrołap	Płytki gresowe	7.87
M2.1.2	Korytarz	Panele	8.60
M2.1.3	Łazienka	Płytki gresowe	5.40
M2.1.4	Kuchnia z jadalnią	Płytki gresowe	8.38
M2.1.5	Salon	Panele	14.00
M2.1.6	Pokój	Panele	7.55
M2.1.7	Pokój	Panele	10.45
Suma pow. piętro mieszkanie M2 = suma pow. piętro całość:			62.25

PROJEKT ARCHITEKTONICZNO BUDOWLANY

NAZWA OBIEKTU BUDOWLANEGO		BUDYNEK MIESZKALNY JEDNORODZINNY DWULOKALOWY W ZABUDOWIE SZEREGOWEJ SEGMENT " A "	
RYSUNEK		Rzut piętra	
IMIĘ I NAZWISKO PROJEKTANTA		PODPIS PROJEKTANTA	SKALA 1:100
NR UPR. BUDOWLANYCH			
DATA SPORZĄDZENIA			
LOKALIZACJA		Działka nr 3063/2 przy ul. Nowy Świat w miejscowości Bochnia, Gmina Miasta Bochnia	
INWESTOR		KOMI DEVELOPMENT GROUP SP. Z O.O. Brzeźnica 264 32-700 Bochnia	



KB BIURO PROJEKTÓW
Krzysztof Bodurka
Proszowska 69, 32-700 Bochnia,
tel.661 942 455

Zastrzega się wszelkie prawa wynikające z ustawy o prawie autorskim. Rysunek nie może być przerysowywany lub kopiowany bez pisemnej zgody "KB Biuro Projektów"