


Zgodnie z § 217 ust. 2 WT, klasa odporności ogniowej ściany oddzielającej segmenty jednorodzinnych budynków ZL IV: bliźniaczych, szeregowych lub atrialnych, powinna wynosić co najmniej R E I 60.

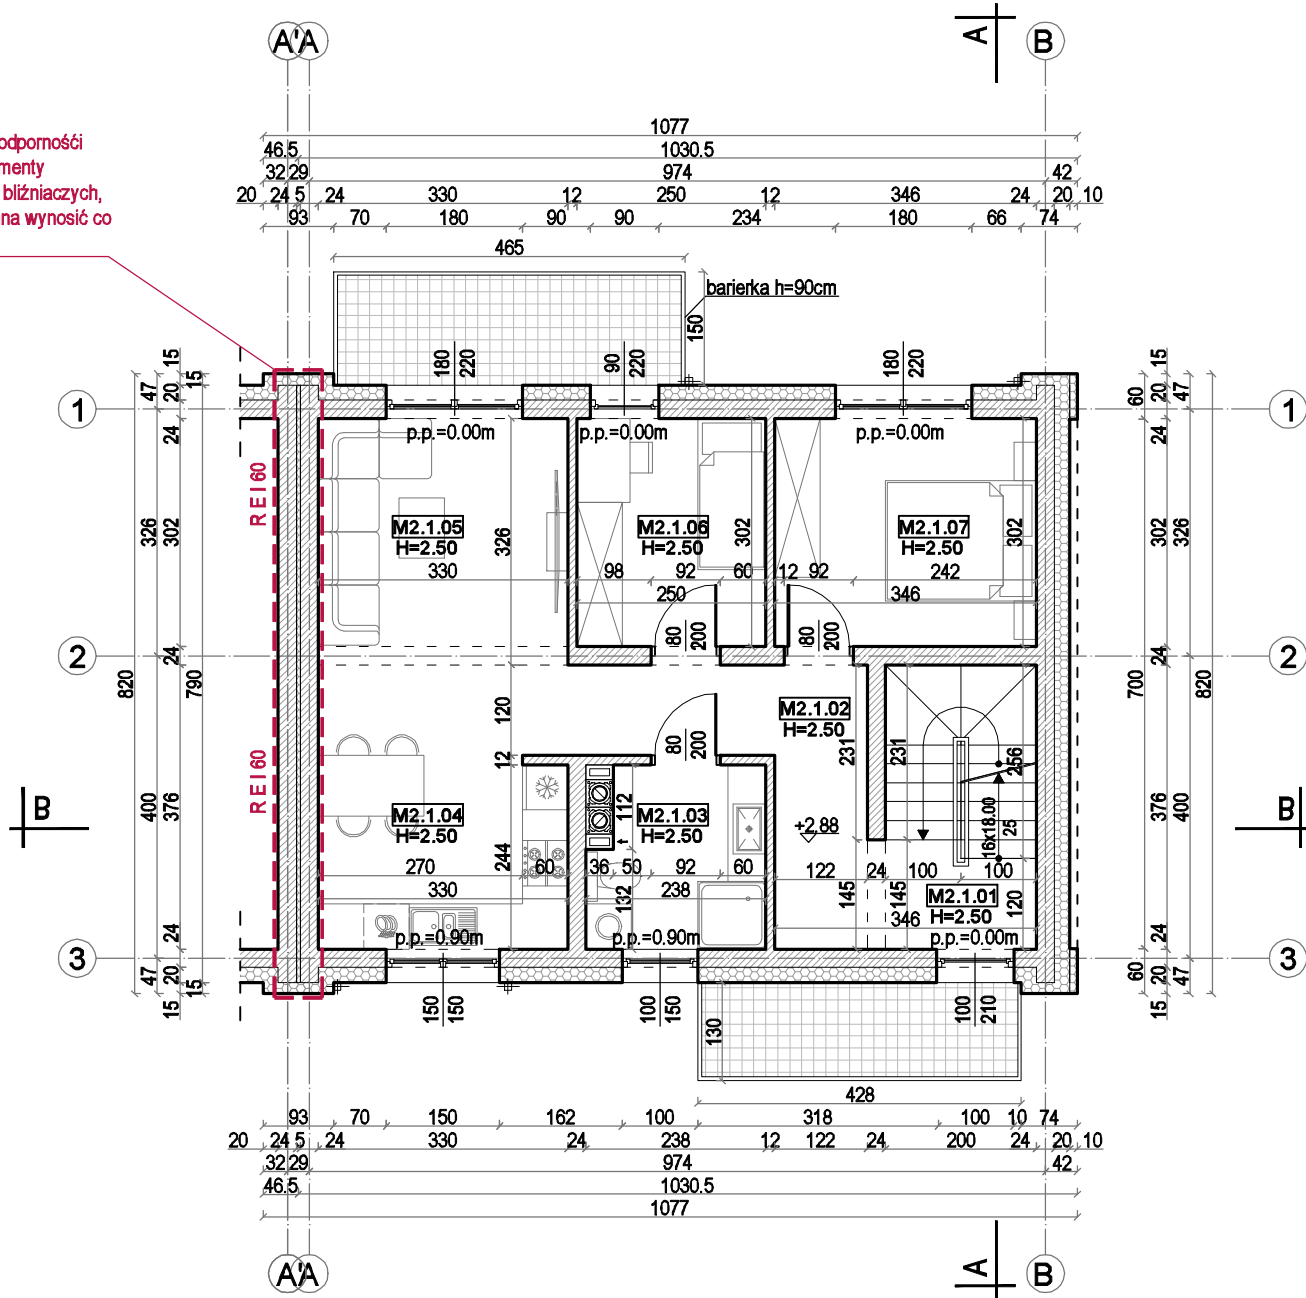

ZESTAWIENIE POWERZCHNI PIĘTRA			
Nr pom.	Nazwa pomieszczenia	Posadzka	Pow.U = pow.P [m²]
LOKAL MIESZKALNY NR 2 (m²)			
M2.1.1	Wiatrołap	Płytki gresowe	7.87
M2.1.2	Korytarz	Panele	8.60
M2.1.3	Łazienka	Płytki gresowe	5.40
M2.1.4	Kuchnia z jadalnią	Płytki gresowe	8.38
M2.1.5	Salon	Panele	14.00
M2.1.6	Pokój	Panele	7.55
M2.1.7	Pokój	Panele	10.45
Suma pow. piętro mieszkanie M2 = suma pow. piętro całość:			62.25

PROJEKT ARCHITEKTONICZNO BUDOWLANY

NAZWA OBIEKTU BUDOWLANEGO BUDYNEK MIESZKALNY JEDNORODZINNY DWULOKALOWY W ZABUDOWIE SZEREGOWEJ SEGMENT " C "

RYSUNEK Rzut piętra

IMIĘ I NAZWISKO PROJEKTANTA PODPIS PROJEKTANTA SKALA 1:100

NR UPR. BUDOWLANYCH

DATA SPORZĄDZENIA

LOKALIZACJA Działka nr 3063/2 przy ul. Nowy Świat w miejscowości Bochnia, Gmina Miasta Bochnia NR RYS.

INWESTOR KOMI DEVELOPMENT GROUP SP. Z O.O. Brzeźnica 264 32-700 Bochnia A02



KB BIURO PROJEKTÓW
Krzysztof Bodurka
Proszowska 69, 32-700 Bochnia,
tel.661 942 455

Zastrzega się wszelkie prawa wynikające z ustawy o prawie autorskim. Rysunek nie może być przyswojony lub kopiowany bez pisemnej zgody "KB Biuro Projektów"