


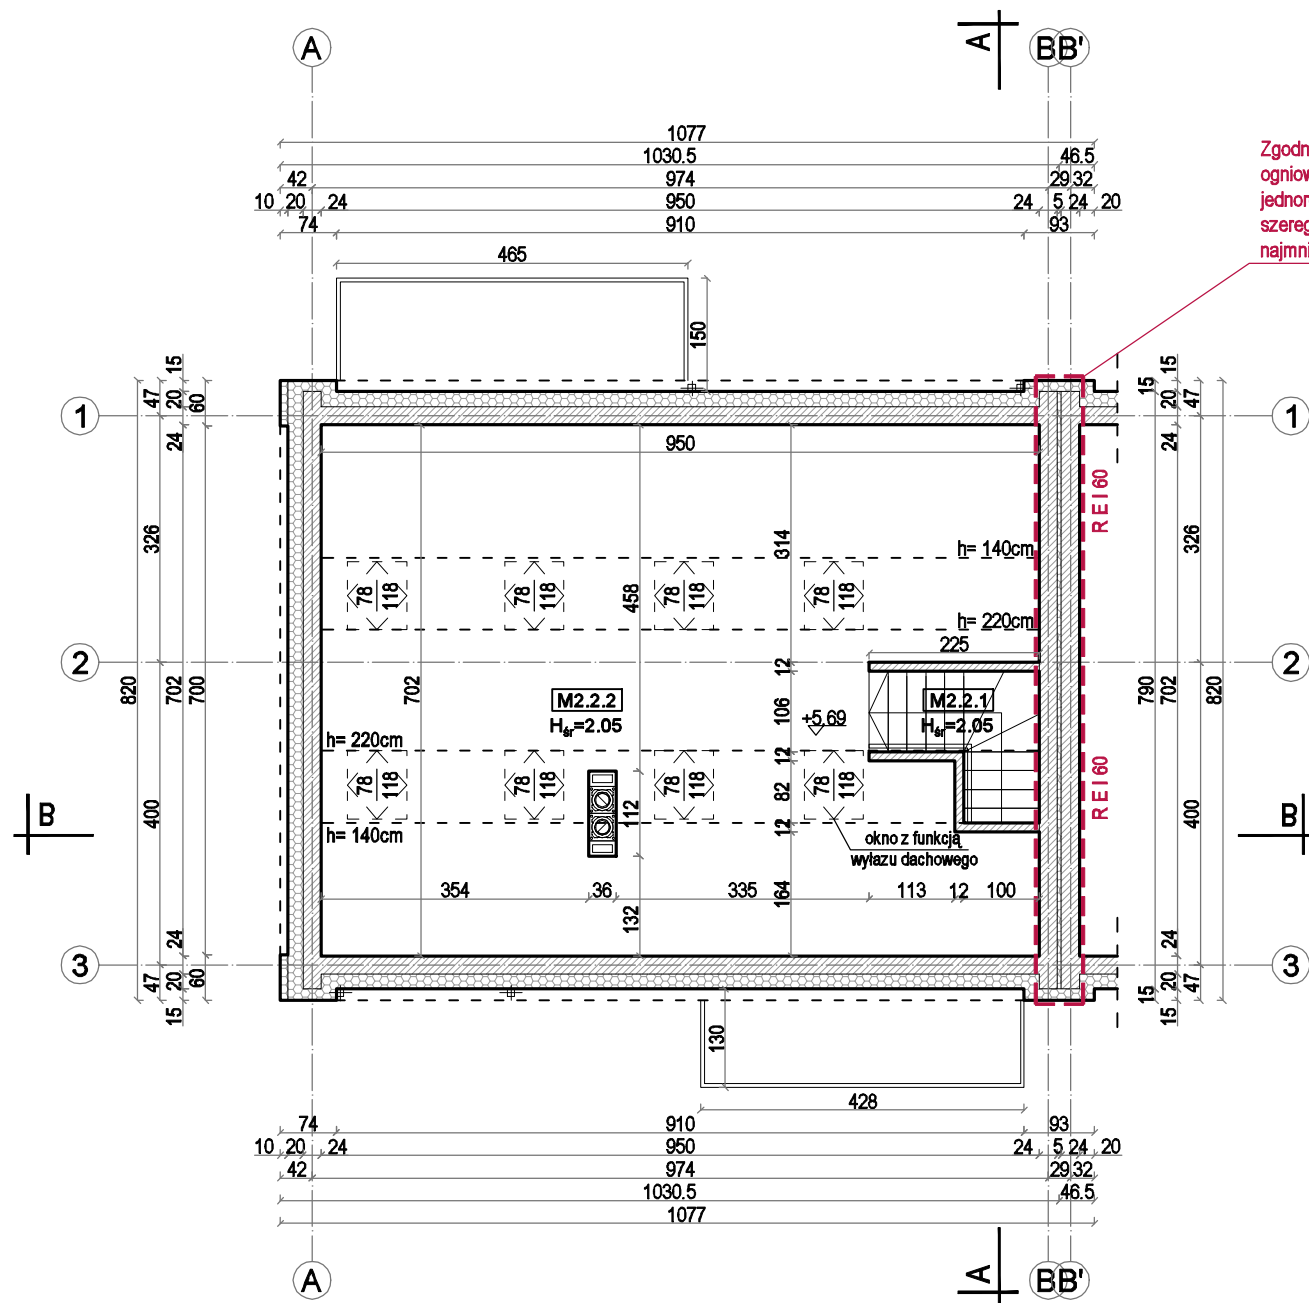

ZESTAWIENIE POWERZCHNI PODDASZA				
Nr pom.	Nazwa pomieszczenia	Posadzka	Pow. P [m²]	Pow. U [m²]
LOKAL MIESZKALNY NR 2 (m²)				
M2.2.1	Schody	Panele	3.88	3.88
M2.2.2	Pom. gospodarcze	Panele	62.31	20.86
Suma pow. poddasze mieszkanie M2 = suma pow. poddasze całość:			66.19	24.74

PROJEKT ARCHITEKTONICZNO BUDOWLANY

NAZWA OBIEKTU BUDOWLANEGO BUDYNEK MIESZKALNY JEDNORODZINNY DWULOKALOWY W ZABUDOWIE SZEREGOWEJ SEGMENT " A "

RYSUNEK Rzut poddasza

IMIĘ I NAZWISKO PROJEKTANTA PODPIS PROJEKTANTA SKALA 1:100

NR UPR. BUDOWLANYCH

DATA SPORZĄDZENIA

LOKALIZACJA Działka nr 3063/2 przy ul. Nowy Świat w miejscowości Bochnia, Gmina Miasta Bochnia NR RYS. A03b

INWESTOR KOMI DEVELOPMENT GROUP SP. Z O.O. Brzeźnica 264 32-700 Bochnia



KB BIURO PROJEKTÓW
Krzysztof Bodurka
Proszowska 69, 32-700 Bochnia,
tel.661 942 455

Zastrzega się wszelkie prawa wynikające z ustawy o prawie autorskim. Rysunek nie może być przerysowywany lub kopiowany bez pisemnej zgody "KB Biuro Projektów"