


Zgodnie z § 217 ust. 2 WT, klasa odporności ogniowej ściany oddzielającej segmenty jednorodzinnych budynków ZL IV: bliźniaczych, szeregowych lub atrialnych, powinna wynosić co najmniej R E I 60.

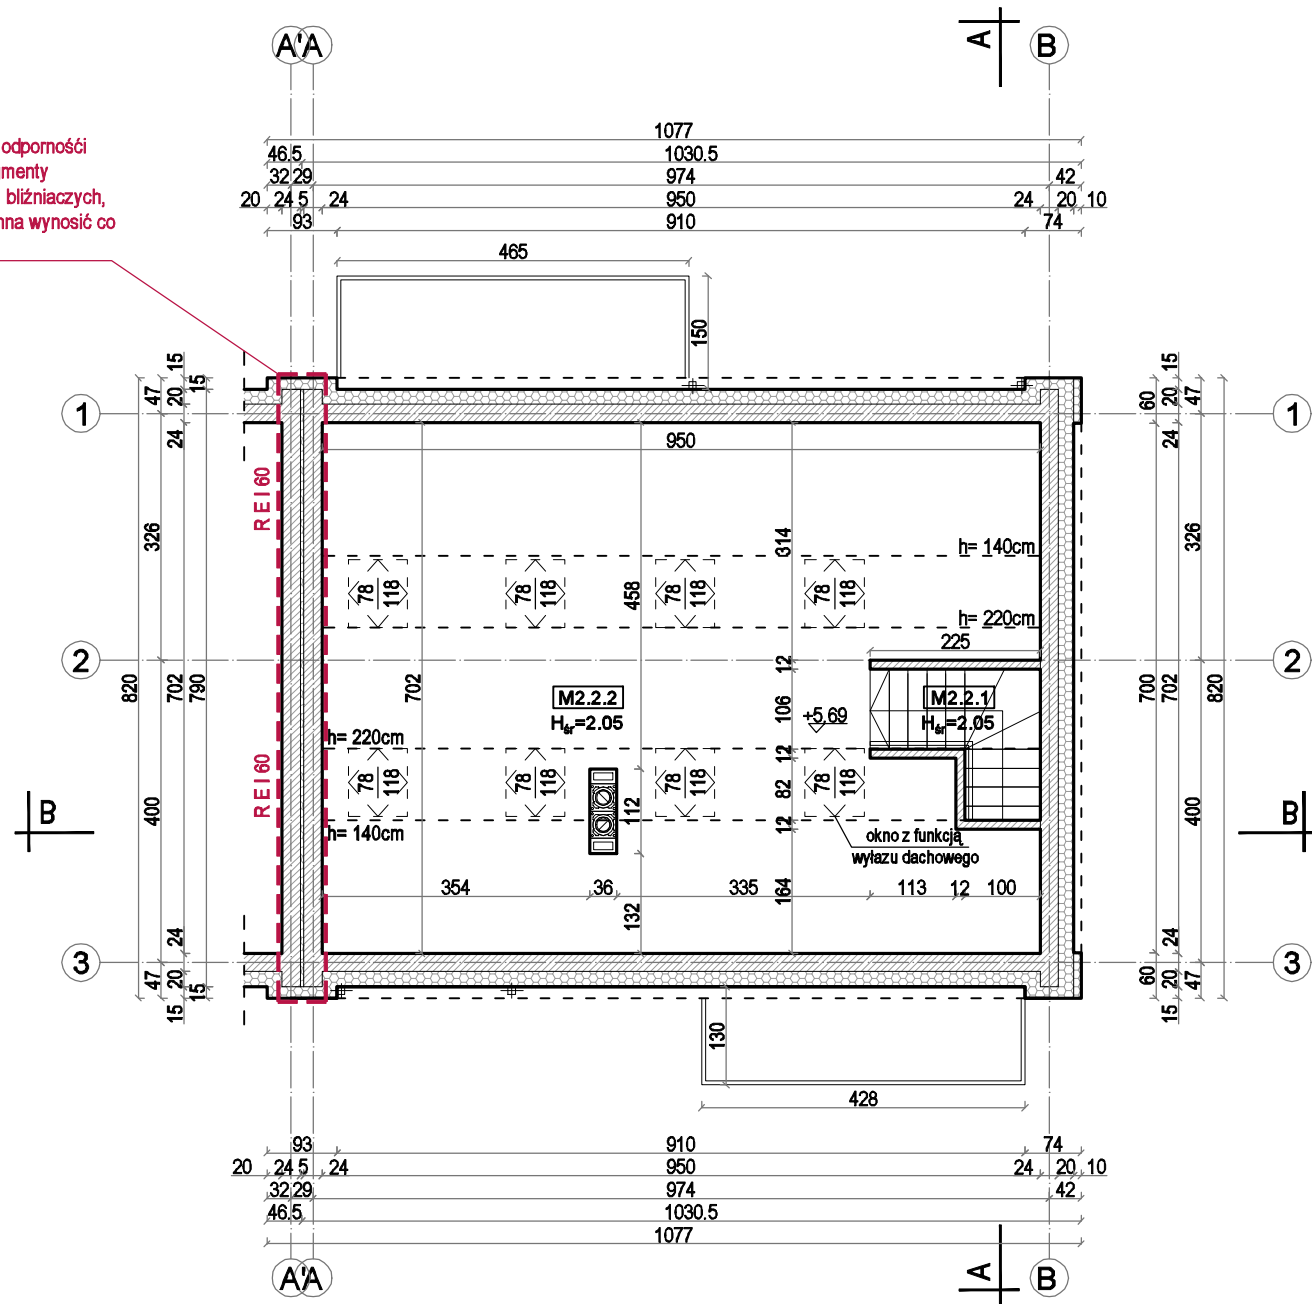

ZESTAWIENIE POWERZCHNI PODDASZA				
Nr pom.	Nazwa pomieszczenia	Posadzka	Pow. P [m²]	Pow. U [m²]
LOKAL MIESZKALNY NR 2 (m²)				
M2.2.1	Schody	Panele	3.88	3.88
M2.2.2	Pom. gospodarcze	Panele	62.31	20.86
Suma pow. poddasze mieszkanie M2 = suma pow. poddasze całość:			66.19	24.74

PROJEKT ARCHITEKTONICZNO BUDOWLANY

NAZWA OBIEKTU BUDOWLANEGO
BUDYNEK MIESZKALNY JEDNORODZINNY DWULOKALOWY W ZABUDOWIE SZEREGOWEJ SEGMENT " C "

RYSUNEK
Rzut poddasza

IMIĘ I NAZWISKO PROJEKTANTA
PODPIS PROJEKTANTA
SKALA
1:100

NR UPR. BUDOWLANYCH

DATA SPORZĄDZENIA

LOKALIZACJA
Działka nr 3063/2 przy ul. Nowy Świat w miejscowości Bochnia, Gmina Miasta Bochnia

INWESTOR
KOMI DEVELOPMENT GROUP SP. Z O.O. Brzeźnica 264 32-700 Bochnia

NR RYS.
A03b



KB BIURO PROJEKTÓW
Krzysztof Bodurka
Proszowska 69, 32-700 Bochnia,
tel.661 942 455

Zastrzega się wszelkie prawa wynikające z ustawy o prawie autorskim. Rysunek nie może być przerysowywany lub kopiowany bez pisemnej zgody "KB Biuro Projektów"